


PIĘTRO I | MIESZKANIE 15B

63.07 m²HOL 10.97 m²POKÓJ 10.88 m²SALON Z ANEKSEM 34.75 m²ŁAZIENKA Z WC 6.47 m²BALKON 8.6 m²KOMÓRKA LOKATORSKA B15 5.73 m²

SKALA 1:100



POKÓJ

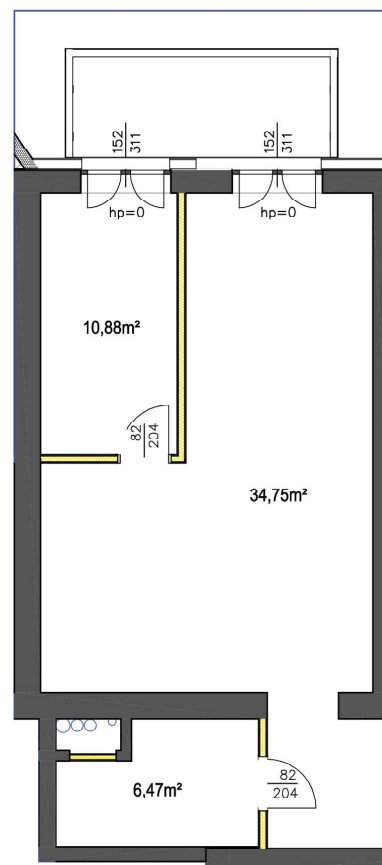

POKÓJ Z ANEKSEM KUCH.

ŁAZIENKA

PRZEDPOKÓJ

B | 15

UWAGA:

Wymiary pomieszczeń, gruntu oraz lokalizację punktów przyłączenia mediów zgodnie z projektem budowlanym. Mogą wystąpić niewielkie różnice w wymiarach i lokalizacji punktów powstałe w wyniku prac budowlanych.