


PIĘTRO I | MIESZKANIE 17B

50.30 m²HOL 5.10 m²POKÓJ 11.35 m²SALON Z ANEKSEM 27.44 m²ŁAZIENKA Z WC 6.41 m²BALKON 5.0 m²KOMÓRKA LOKATORSKA B17 3.87 m²

SKALA 1:100



POKÓJ Z ANEKSEM KUCH.

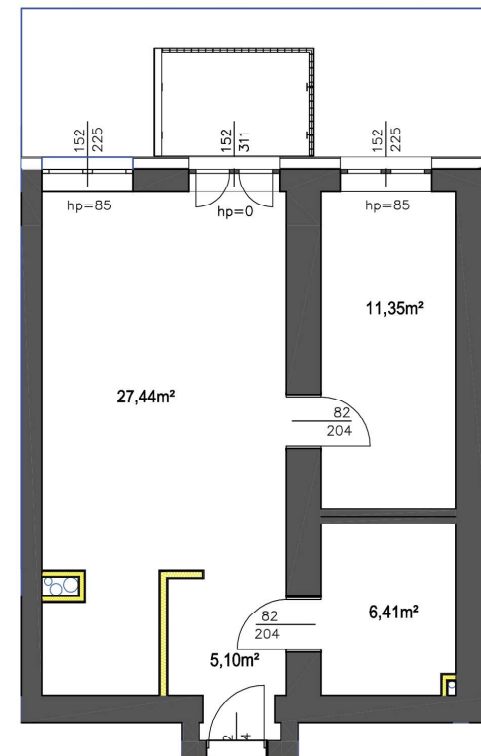

POKÓJ

ŁAZIENKA

PRZEDPOKÓJ

17 B

UWAGA:

Wymiary pomieszczeń, gruntu oraz lokalizację punktów przyłączenia mediów zgodnie z projektem budowlanym. Mogą wystąpić niewielkie różnice w wymiarach i lokalizacji punktów powstałe w wyniku prac budowlanych.