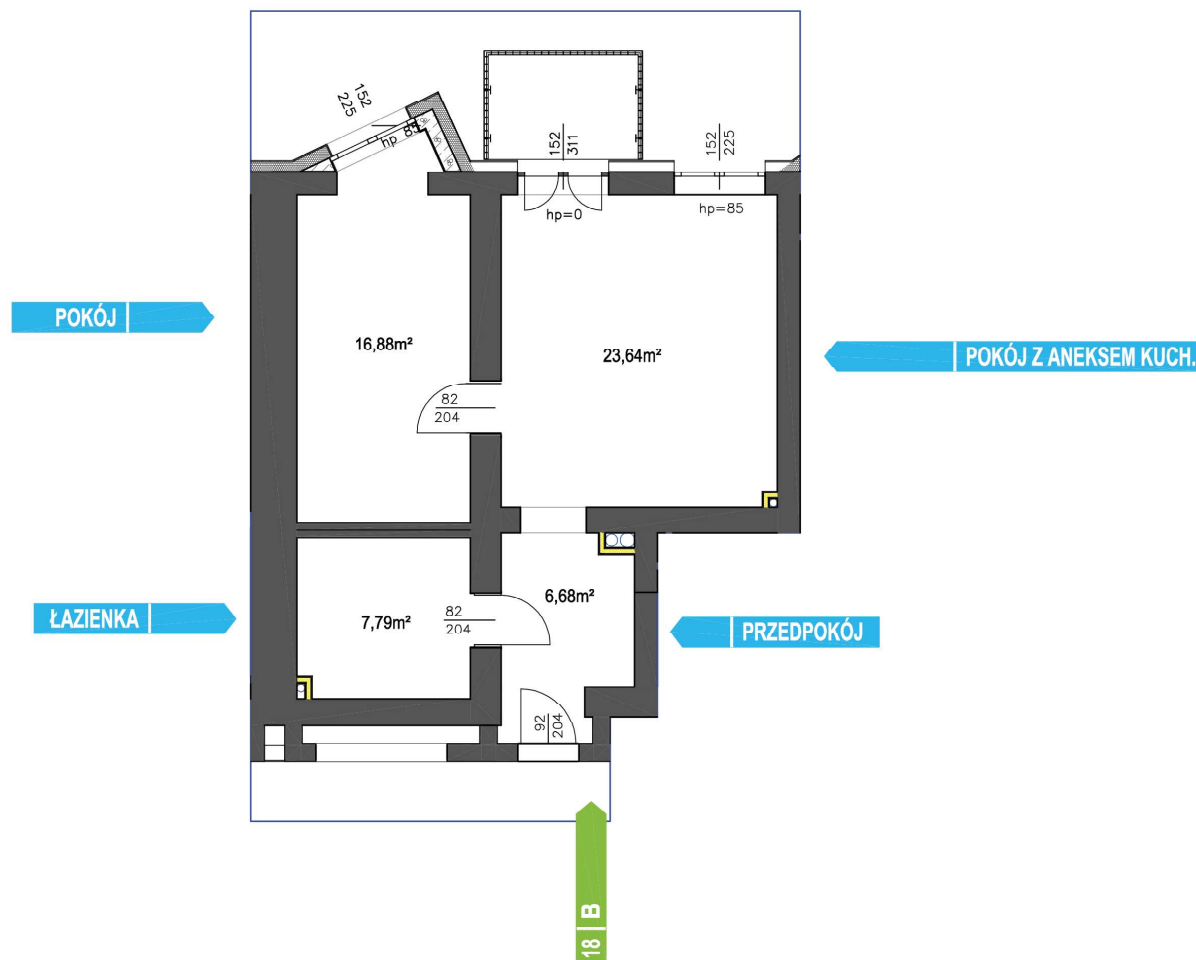


PIĘTRO I | MIESZKANIE 18B

54.99 m²HOL 6.68 m²POKÓJ 16.88 m²SALON Z ANEKSEM 23.64 m²ŁAZIENKA Z WC 7.79 m²BALKON 5.0 m²KOMÓRKA LOKATORSKA B18 4.20 m²

SKALA 1:100

**UWAGA:**

Wymiary pomieszczeń, gruntu oraz lokalizację punktów przyłączenia mediów zgodnie z projektem budowlanym. Mogą wystąpić niewielkie różnice w wymiarach i lokalizacji punktów powstałe w wyniku prac budowlanych.