

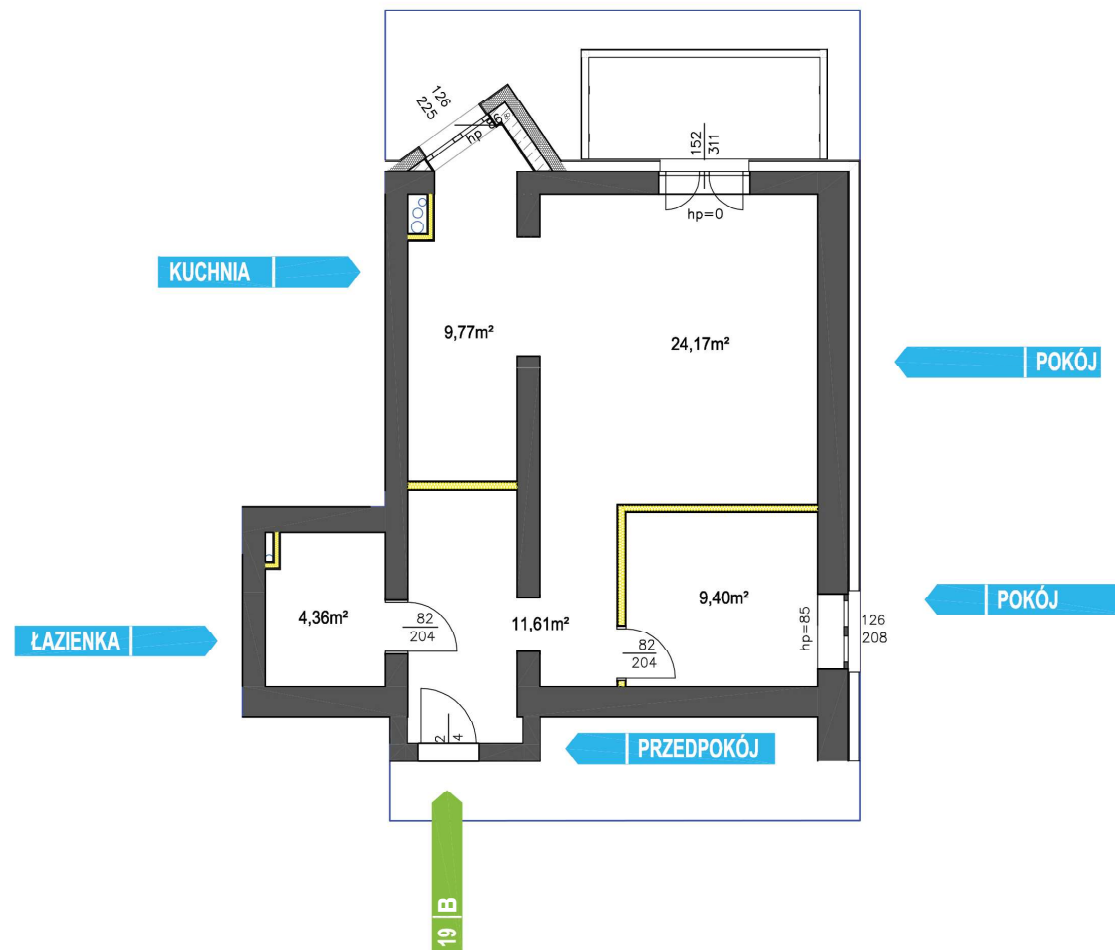
PIĘTRO I | MIESZKANIE 19B

59.31 m²

HOL + KOMUNIKACJA	11.61 m ²
POKÓJ	9.40 m ²
SALON	24.17 m ²
KUCHNIA	9.77 m ²
ŁAZIENKA Z WC	4.36 m ²
BALKON	7.7 m ²
KOMÓRKA LOKATORSKA B19	4.20 m ²



SKALA 1:100

**UWAGA:**

Wymiary pomieszczeń, gruntu oraz lokalizację punktów przyłączenia mediów zgodnie z projektem budowlanym. Mogą wystąpić niewielkie różnice w wymiarach i lokalizacji punktów powstałe w wyniku prac budowlanych.