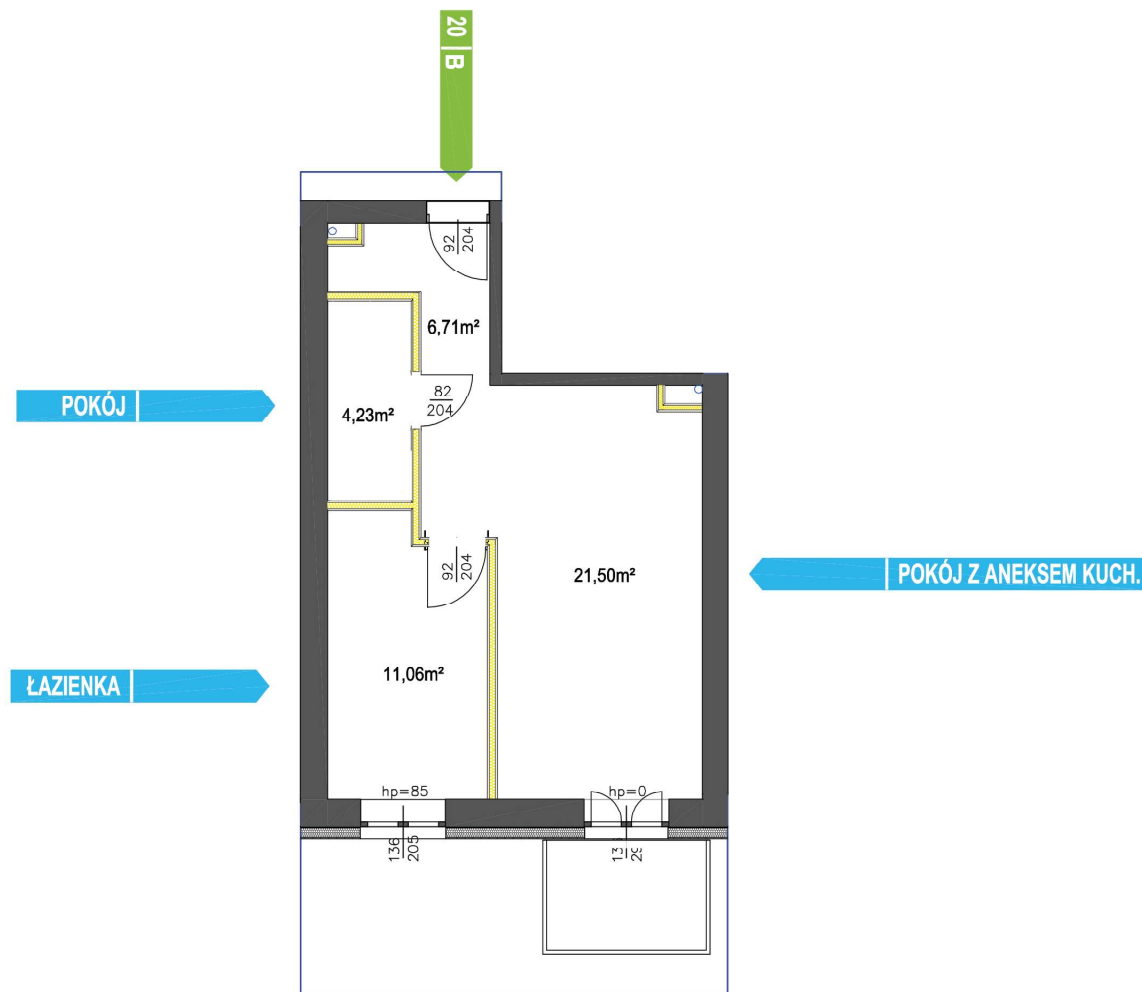


PIĘTRO II | MIESZKANIE 20B

43.50 m²HOL 6.71 m²POKÓJ 11.06 m²SALON Z ANEKSEM 21.50 m²ŁAZIENKA Z WC 4.23 m²BALKON 5.0 m²KOMÓRKA LOKATORSKA B20 5.11 m²

SKALA 1:100

**UWAGA:**

Wymiary pomieszczeń, gruntu oraz lokalizację punktów przyłączenia mediów zgodnie z projektem budowlanym. Mogą wystąpić niewielkie różnice w wymiarach i lokalizacji punktów powstałe w wyniku prac budowlanych.