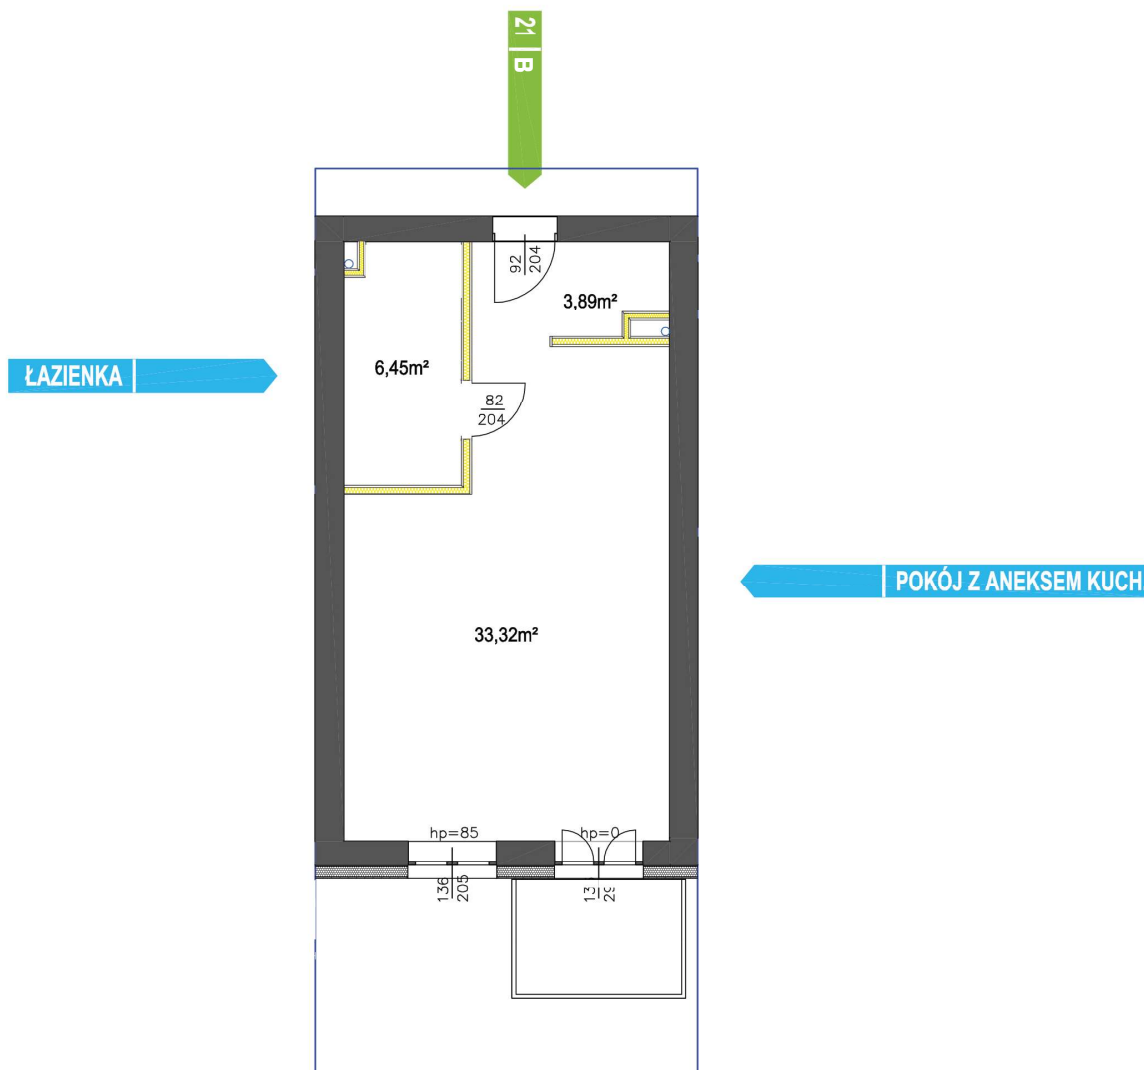


PIĘTRO II | MIESZKANIE 21B

43.66 m²HOL 3.89 m²SALON Z ANEKSEM 33.32 m²ŁAZIENKA Z WC 6.45 m²BALKON 5.0 m²KOMÓRKA LOKATORSKA B21 5.11 m²

SKALA 1:100

**UWAGA:**

Wymiary pomieszczeń, gruntu oraz lokalizacje punktów przyłączenia mediów zgodnie z projektem budowlanym. Mogą wystąpić niewielkie różnice w wymiarach i lokalizacji punktów powstałe w wyniku prac budowlanych.