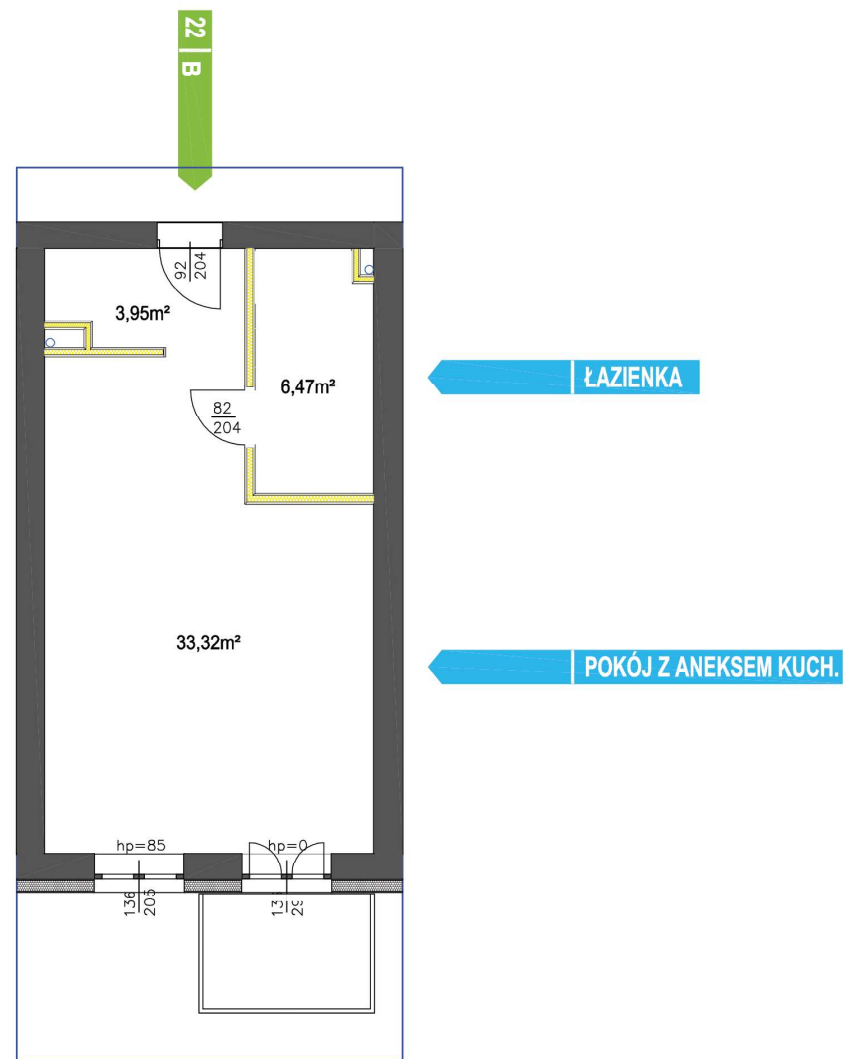


PIĘTRO II | MIESZKANIE 22B

**43.74 m<sup>2</sup>**HOL 3.95 m<sup>2</sup>SALON Z ANEKSEM 33.32 m<sup>2</sup>ŁAZIENKA Z WC 6.47 m<sup>2</sup>BALKON 5.0 m<sup>2</sup>KOMÓRKA LOKATORSKA B22 6.64 m<sup>2</sup>

SKALA 1:100

**UWAGA:**

Wymiary pomieszczeń, gruntu oraz lokalizacje punktów przyłączenia mediów zgodnie z projektem budowlanym. Mogą wystąpić niewielkie różnice w wymiarach i lokalizacji punktów powstałe w wyniku prac budowlanych.