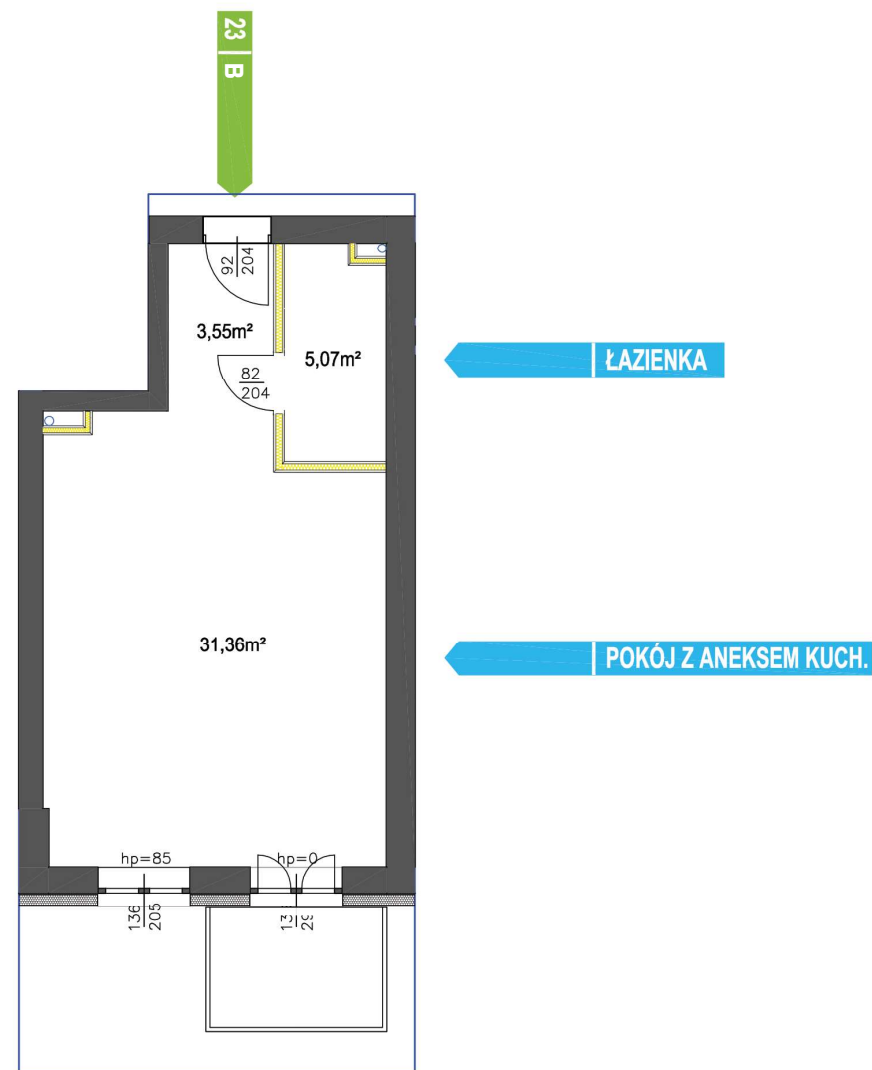


PIĘTRO II | MIESZKANIE 23B

**39.98 m<sup>2</sup>**HOL 3.55 m<sup>2</sup>SALON 31.36 m<sup>2</sup>ŁAZIENKA Z WC 5.07 m<sup>2</sup>BALKON 5.0 m<sup>2</sup>KOMÓRKA LOKATORSKA B23 3.36 m<sup>2</sup>

SKALA 1:100

**UWAGA:**

Wymiary pomieszczeń, gruntu oraz lokalizacje punktów przyłączenia mediów zgodnie z projektem budowlanym. Mogą wystąpić niewielkie różnice w wymiarach i lokalizacji punktów powstałe w wyniku prac budowlanych.