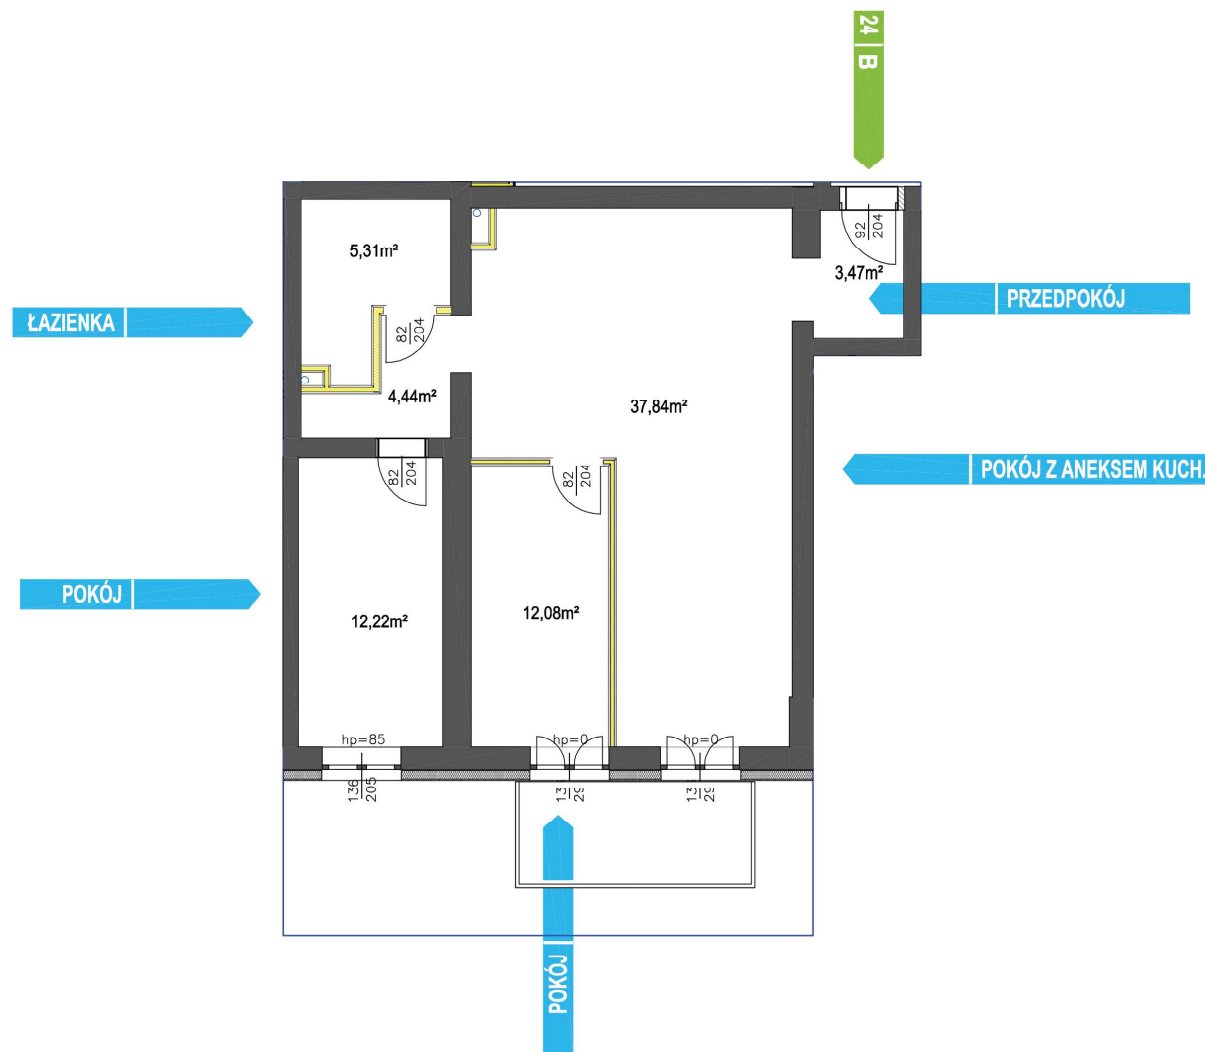


PIĘTRO | MIESZKANIE 24B

75.36 m²HOL 3.47 m²POKÓJ 12.22 m²SALON Z ANEKSEM 37.84 m²POKÓJ 12.08 m²ŁAZIENKA Z WC 5.31 m²KOMUNIKACJA 4.44 m²BALKON 7.7 m²KOMÓRKA LOKATORSKA B24 10.26 m²

SKALA 1:100

**UWAGA:**

Wymiary pomieszczeń, gruntu oraz lokalizację punktów przyłączenia mediów zgodnie z projektem budowlanym. Mogą wystąpić niewielkie różnice w wymiarach i lokalizacji punktów powstałe w wyniku prac budowlanych.