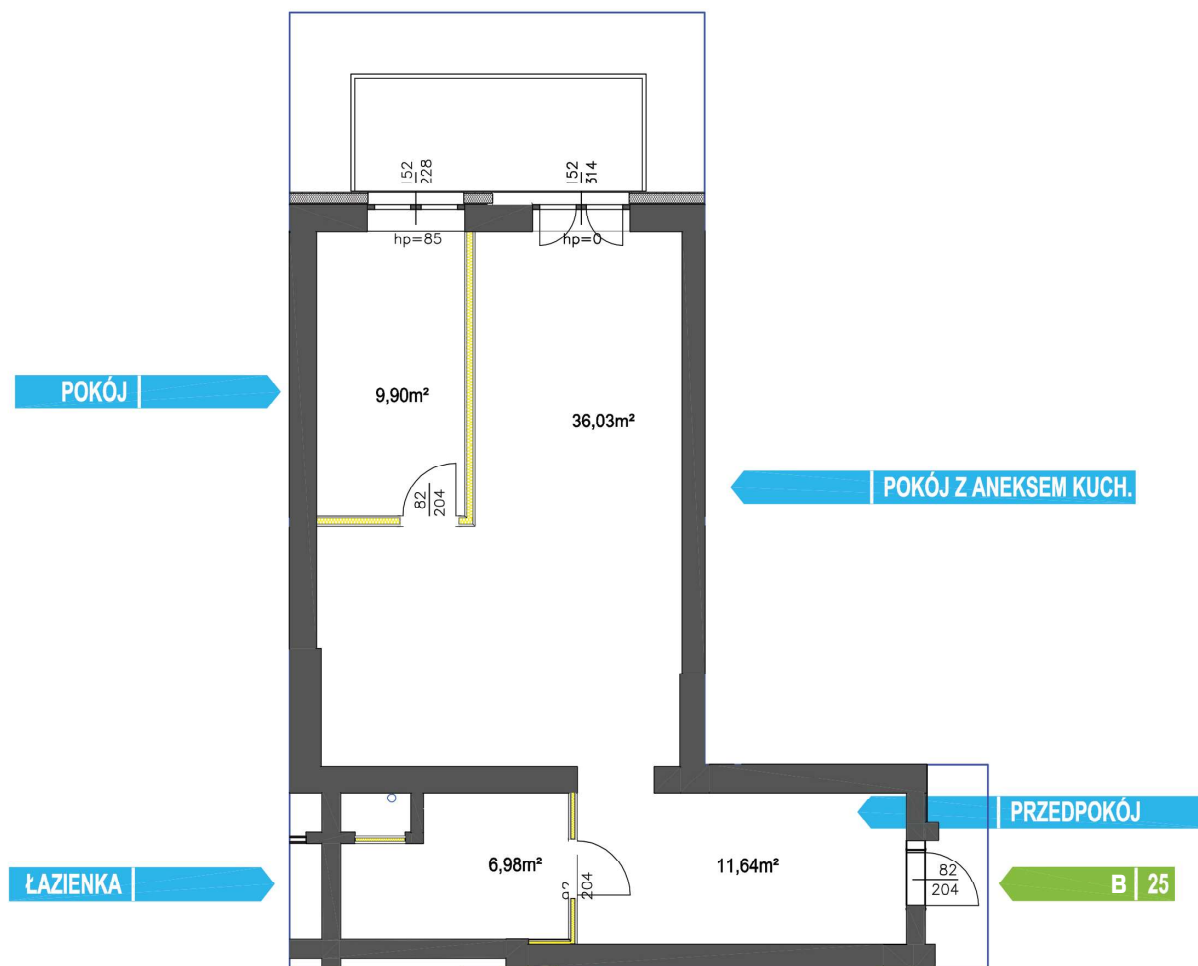


PIĘTRO II | MIESZKANIE 25B

64.55 m²HOL 11.64 m²POKÓJ 9.90 m²SALON Z ANEKSEM 36.03 m²ŁAZIENKA Z WC 6.98 m²BALKON 8.6 m²KOMÓRKA LOKATORSKA B25 9.86 m²

SKALA 1:100

**UWAGA:**

Wymiary pomieszczeń, gruntu oraz lokalizację punktów przyłączenia mediów zgodnie z projektem budowlanym. Mogą wystąpić niewielkie różnice w wymiarach i lokalizacji punktów powstałe w wyniku prac budowlanych.