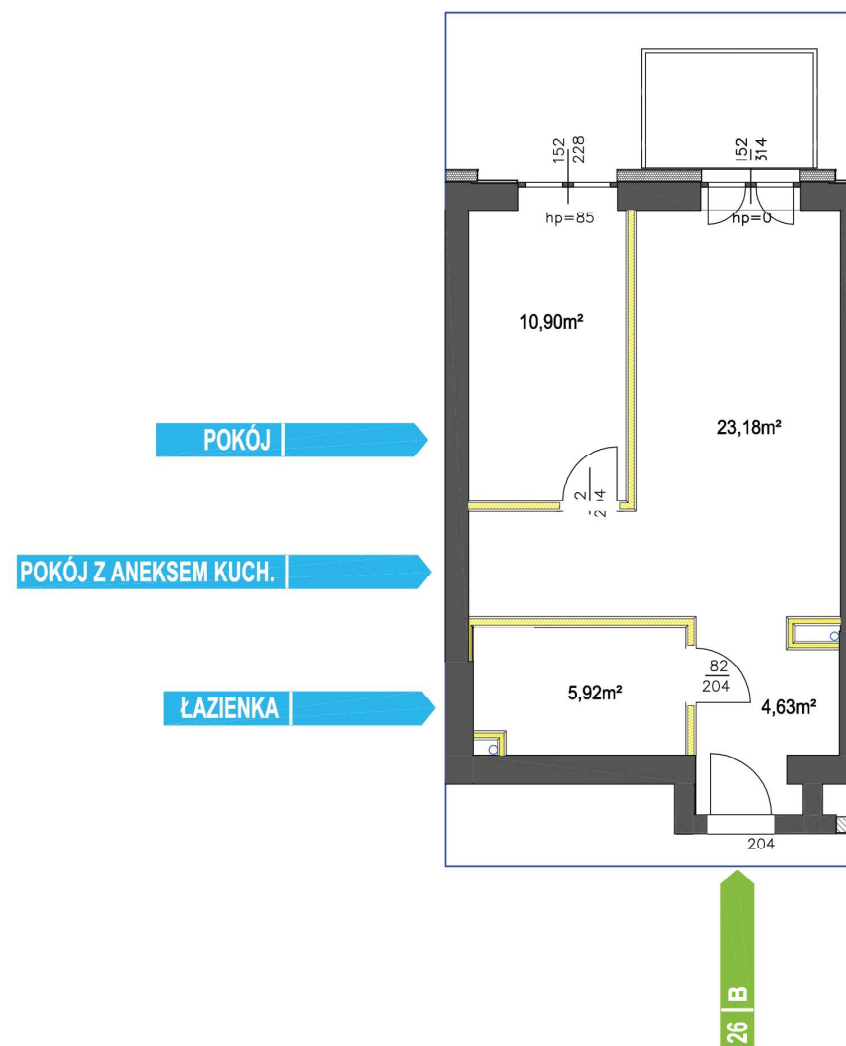


PIĘTRO II | MIESZKANIE 26B

44.63 m²HOL **4.63 m²**POKÓJ **10.90 m²**SALON Z ANEKSEM **23.18 m²**ŁAZIENKA Z WC **5.92 m²**BALKON **5.0 m²**KOMÓRKA LOKATORSKA B26 **5.73 m²**

SKALA 1:100

**UWAGA:**

Wymiary pomieszczeń, gruntu oraz lokalizacje punktów przyłączenia mediów zgodnie z projektem budowlanym. Mogą wystąpić niewielkie różnice w wymiarach i lokalizacji punktów powstałe w wyniku prac budowlanych.