


PIĘTRO II | MIESZKANIE 27B

**53.31 m<sup>2</sup>**HOL 5.31 m<sup>2</sup>POKÓJ 12.00 m<sup>2</sup>SALON Z ANEKSEM 29.36 m<sup>2</sup>ŁAZIENKA Z WC 6.64 m<sup>2</sup>BALKON 5.0 m<sup>2</sup>KOMÓRKA LOKATORSKA B27 5.70 m<sup>2</sup>

SKALA 1:100



POKÓJ Z ANEKSEM KUCH.

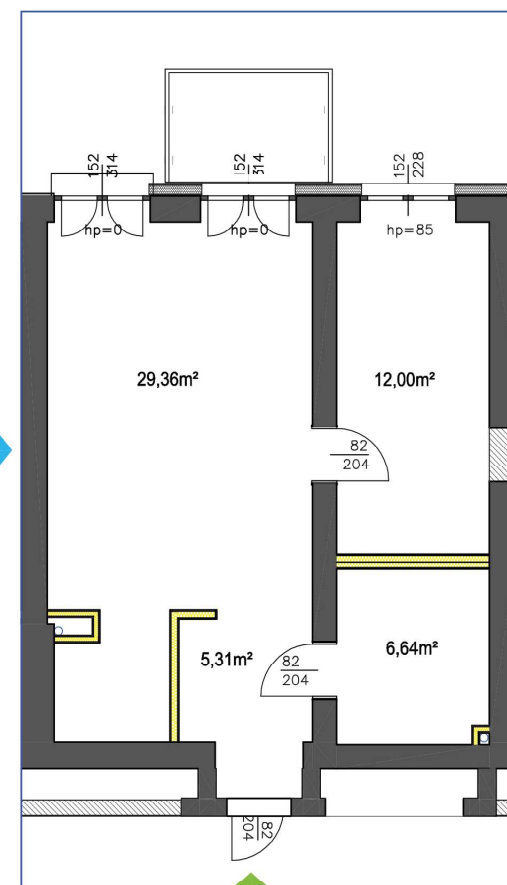

POKÓJ

ŁAZIENKA

27 | B

**UWAGA:**

Wymiary pomieszczeń, gruntu oraz lokalizację punktów przyłączenia mediów zgodnie z projektem budowlanym. Mogą wystąpić niewielkie różnice w wymiarach i lokalizacji punktów powstałe w wyniku prac budowlanych.