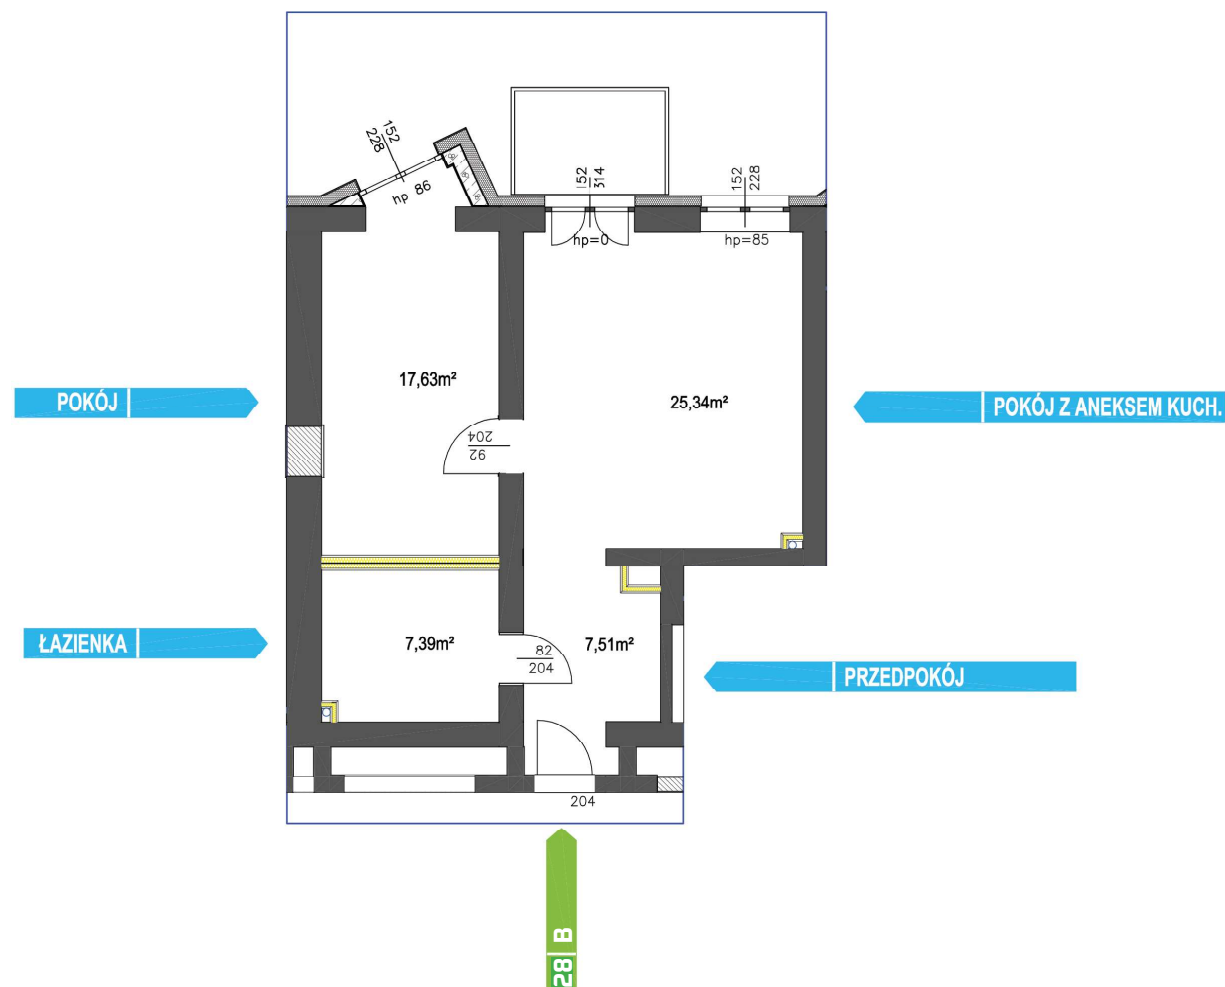


PIĘTRO II | MIESZKANIE 28B

**57.87 m<sup>2</sup>**HOL 7.51 m<sup>2</sup>POKÓJ 17.63 m<sup>2</sup>SALON Z ANEKSEM 25.34 m<sup>2</sup>ŁAZIENKA Z WC 7.39 m<sup>2</sup>BALKON 5.0 m<sup>2</sup>KOMÓRKA LOKATORSKA B28 5.50 m<sup>2</sup>

SKALA 1:100

**UWAGA:**

Wymiary pomieszczeń, gruntu oraz lokalizację punktów przyłączenia mediów zgodnie z projektem budowlanym. Mogą wystąpić niewielkie różnice w wymiarach i lokalizacji punktów powstałe w wyniku prac budowlanych.