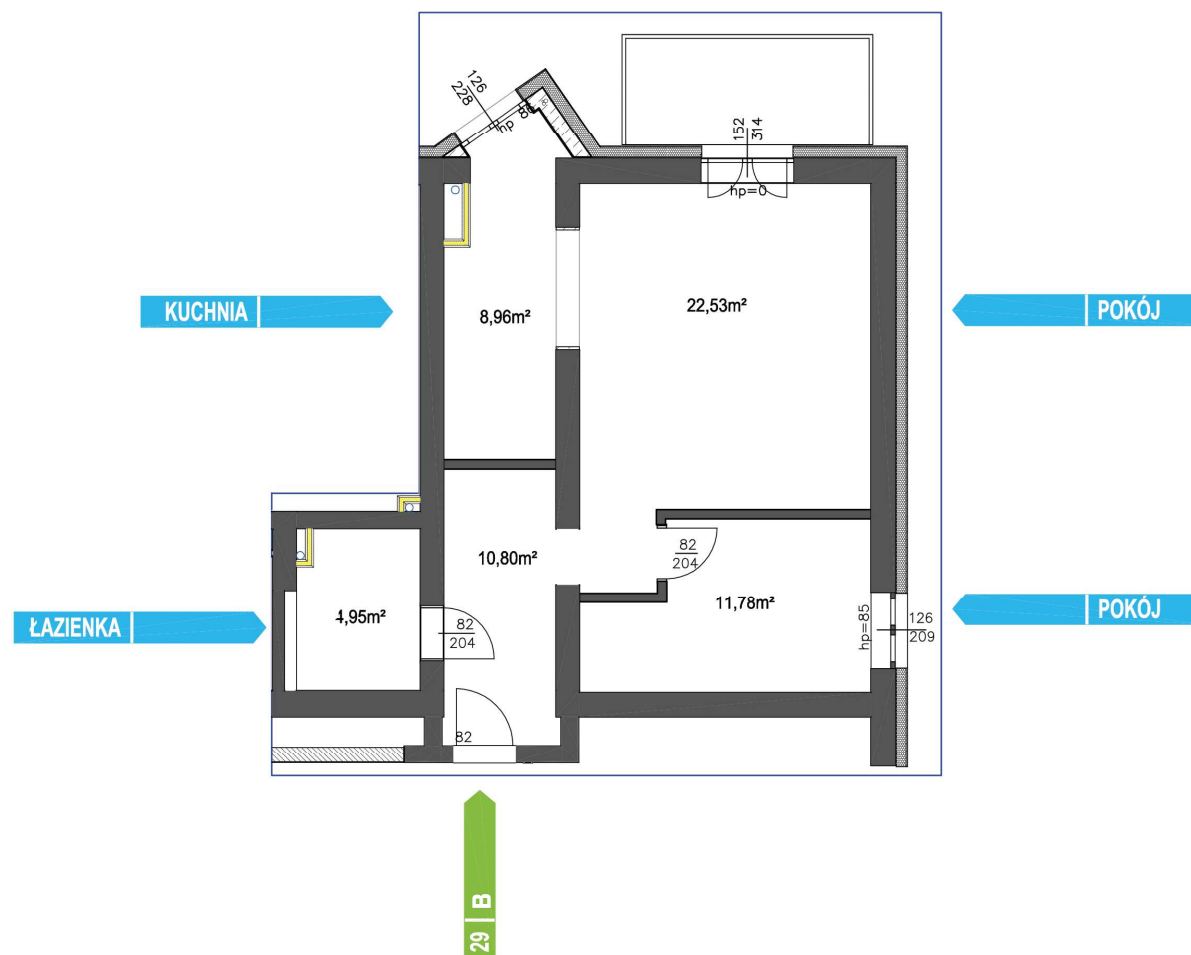


PIĘTRO II | MIESZKANIE 29B

**59.02 m<sup>2</sup>**HOL 10.80 m<sup>2</sup>POKÓJ 11.78 m<sup>2</sup>POKÓJ 22.53 m<sup>2</sup>KUCHNIA 8.96 m<sup>2</sup>ŁAZIENKA Z WC 4.95 m<sup>2</sup>BALKON 7.7 m<sup>2</sup>KOMÓRKA LOKATORSKA B29 6.05 m<sup>2</sup>

SKALA 1:100

**UWAGA:**

Wymiary pomieszczeń, gruntu oraz lokalizację punktów przyłączenia mediów zgodnie z projektem budowlanym. Mogą wystąpić niewielkie różnice w wymiarach i lokalizacji punktów powstałe w wyniku prac budowlanych.