


PIĘTRO III | MIESZKANIE 30B

43.26 m²HOL 6.99 m²POKÓJ 10.84 m²SALON Z ANEKSEM 21.24 m²ŁAZIENKA Z WC 4.19 m²BALKON 5.0 m²KOMÓRKA LOKATORSKA B30 5.75 m²

SKALA 1:100

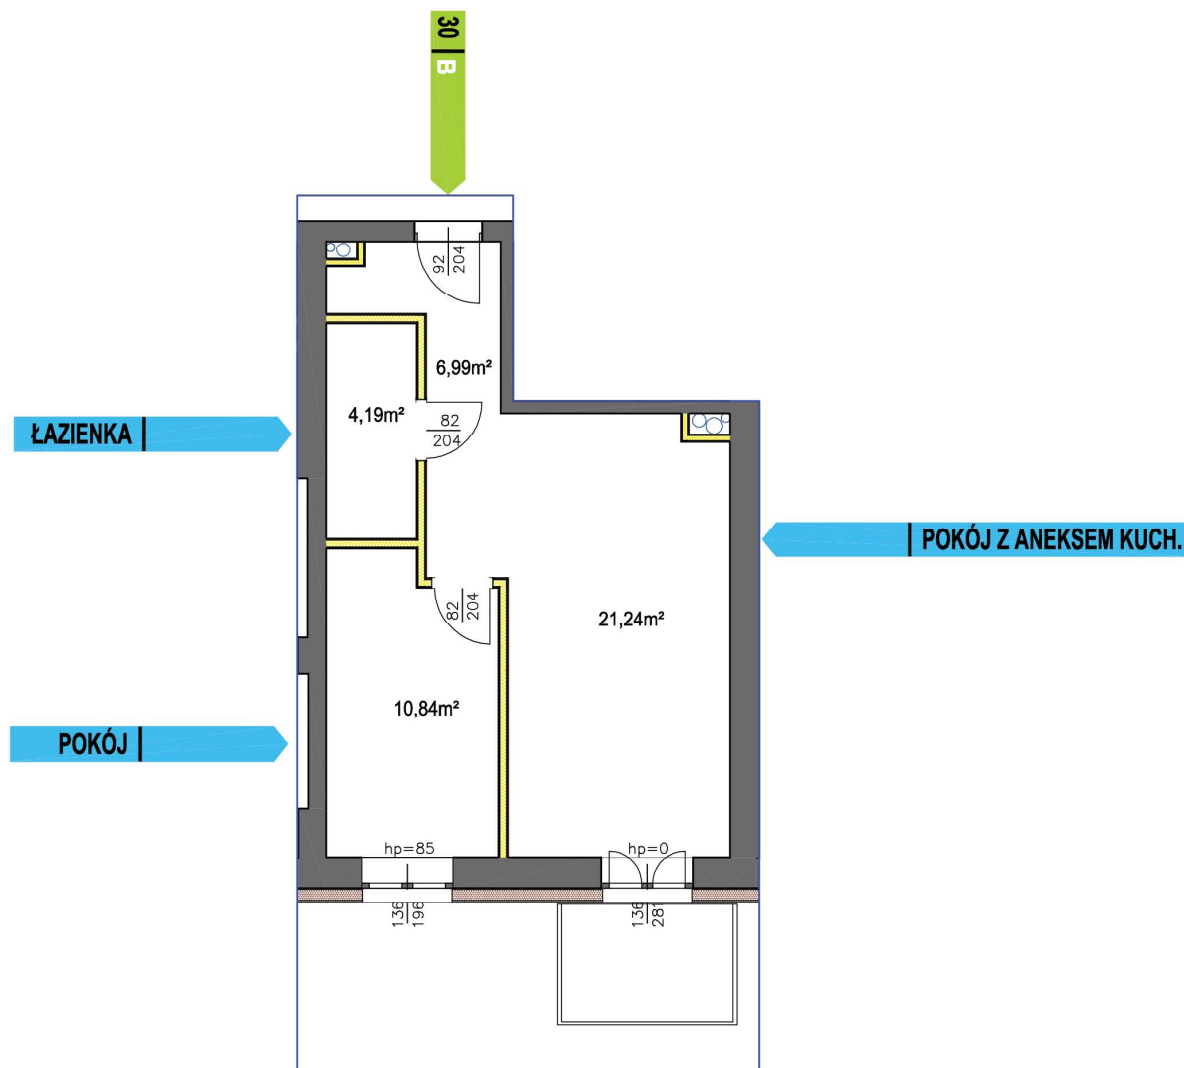

UWAGA:

Wymiary pomieszczeń, gruntu oraz lokalizacje punktów przyłączenia mediów zgodnie z projektem budowlanym. Mogą wystąpić niewielkie różnice w wymiarach i lokalizacji punktów powstałe w wyniku prac budowlanych.