

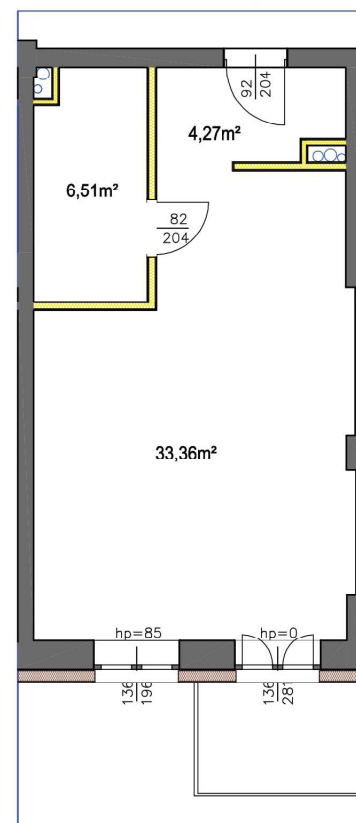
PIĘTRO III | MIESZKANIE 31B

44.14 m²HOL 4.27 m²SALON 33.36 m²ŁAZIENKA Z WC 6.51 m²BALKON 5.0 m²KOMÓRKA LOKATORSKA B31 7.14 m²

SKALA 1:100



ŁAZIENKA

31
B

POKÓJ Z ANEKSEM KUCH.

UWAGA:

Wymiary pomieszczeń, gruntu oraz lokalizację punktów przyłączenia mediów zgodnie z projektem budowlanym. Mogą wystąpić niewielkie różnice w wymiarach i lokalizacji punktów powstałe w wyniku prac budowlanych.