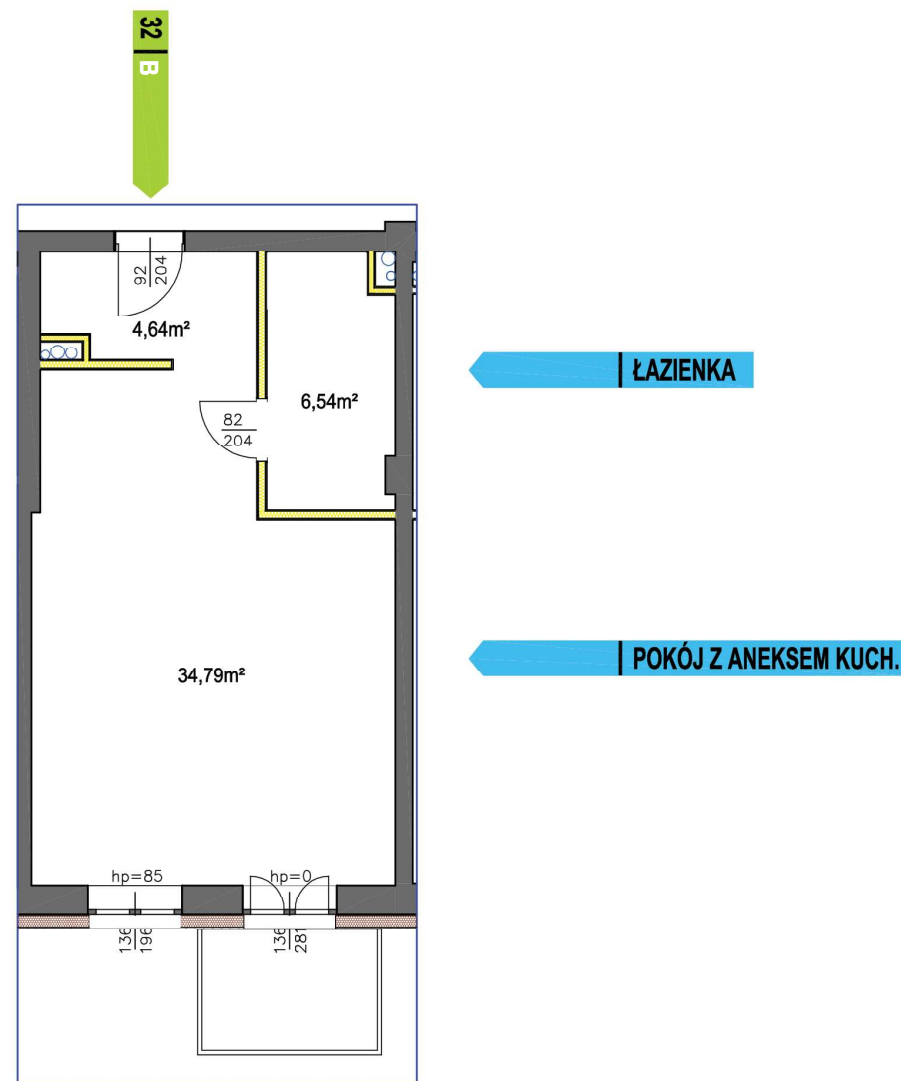


PIĘTRO III | MIESZKANIE 32B

**45.97 m<sup>2</sup>**HOL 4.64 m<sup>2</sup>SALON 34.79 m<sup>2</sup>ŁAZIENKA Z WC 6.54 m<sup>2</sup>BALKON 5.0 m<sup>2</sup>KOMÓRKA LOKATORSKA B32 5.44 m<sup>2</sup>

SKALA 1:100

**UWAGA:**

Wymiary pomieszczeń, gruntu oraz lokalizację punktów przyłączenia mediów zgodnie z projektem budowlanym. Mogą wystąpić niewielkie różnice w wymiarach i lokalizacji punktów powstałe w wyniku prac budowlanych.