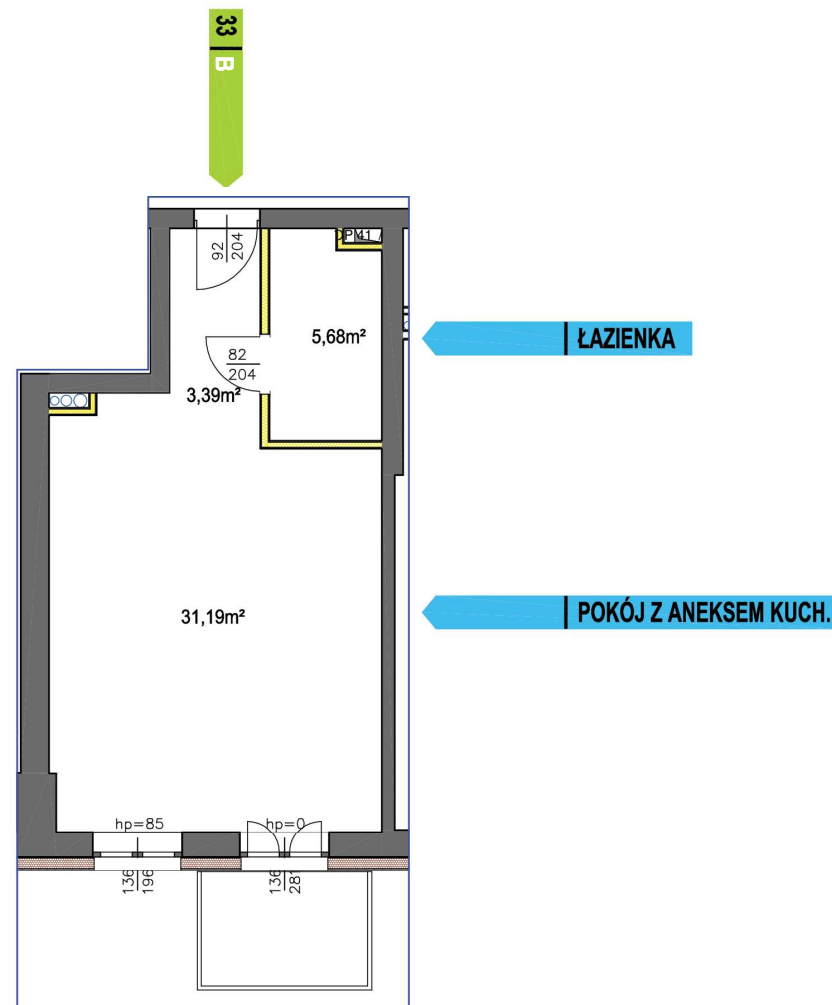


PIĘTRO III | MIESZKANIE 33B

40.26 m²HOL + KOMUNIKACJA 3.39 m²SALON Z ANEKSEM 31.19 m²ŁAZIENKA Z WC 5.68 m²BALKON 5.0 m²KOMÓRKA LOKATORSKA B33 4.95 m²

SKALA 1:100

**UWAGA:**

Wymiary pomieszczeń, gruntu oraz lokalizację punktów przyłączenia mediów zgodnie z projektem budowlanym. Mogą wystąpić niewielkie różnice w wymiarach i lokalizacji punktów powstałe w wyniku prac budowlanych.