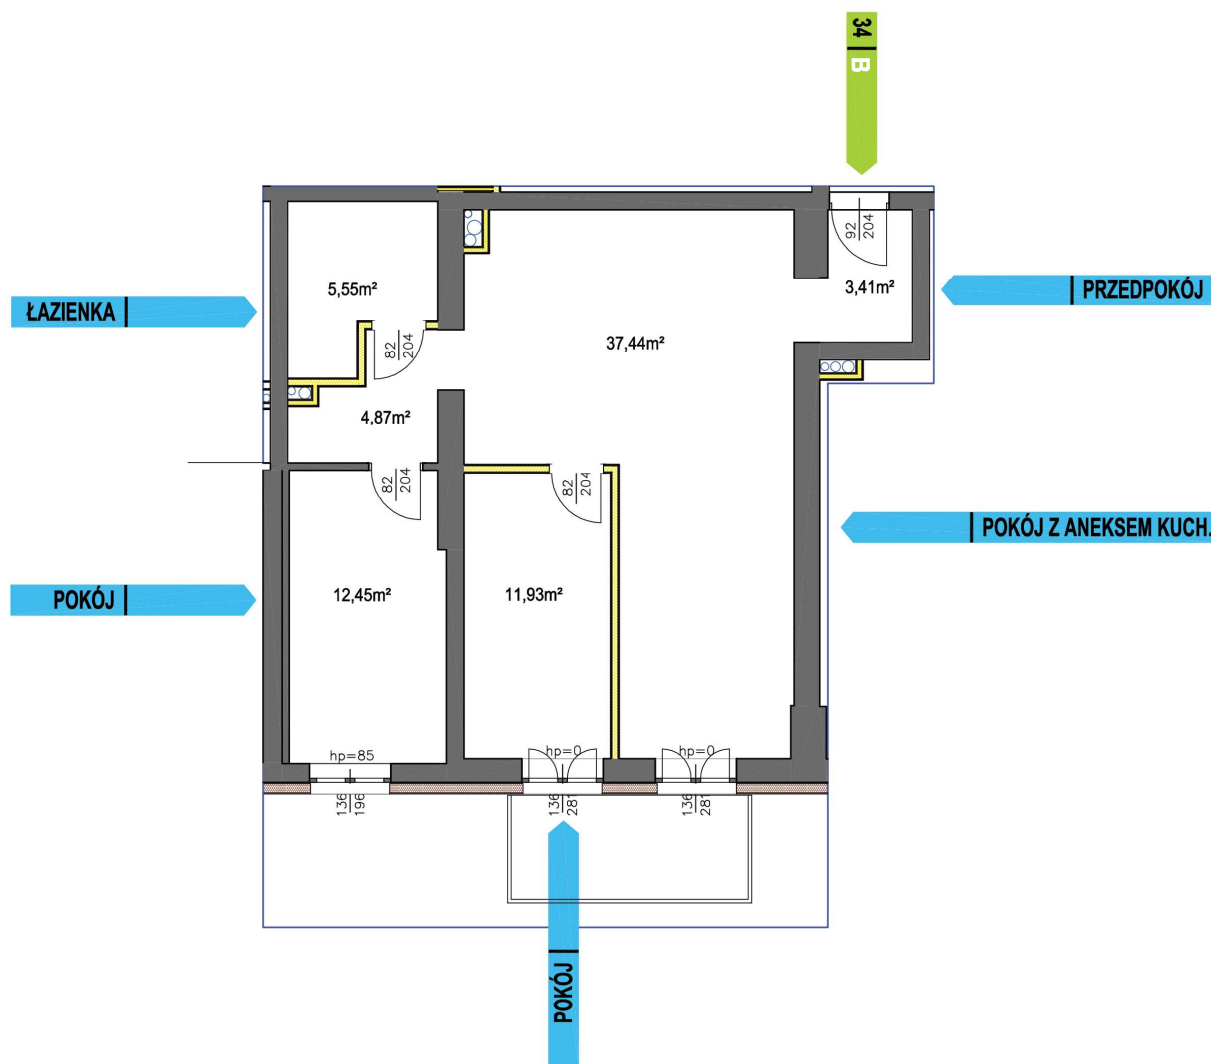


PIĘTRO III | MIESZKANIE 34B

75.65 m²HOL 3.41 m²POKÓJ 12.45 m²SALON Z ANEKSEM 37.44 m²POKÓJ 11.93 m²ŁAZIENKA Z WC 5.55 m²KOMUNIKACJA 4.87 m²BALKON 7.7 m²KOMÓRKA LOKATORSKA B34 4.69 m²

SKALA 1:100

**UWAGA:**

Wymiary pomieszczeń, gruntu oraz lokalizację punktów przyłączenia mediów zgodnie z projektem budowlanym. Mogą wystąpić niewielkie różnice w wymiarach i lokalizacji punktów powstałe w wyniku prac budowlanych.