

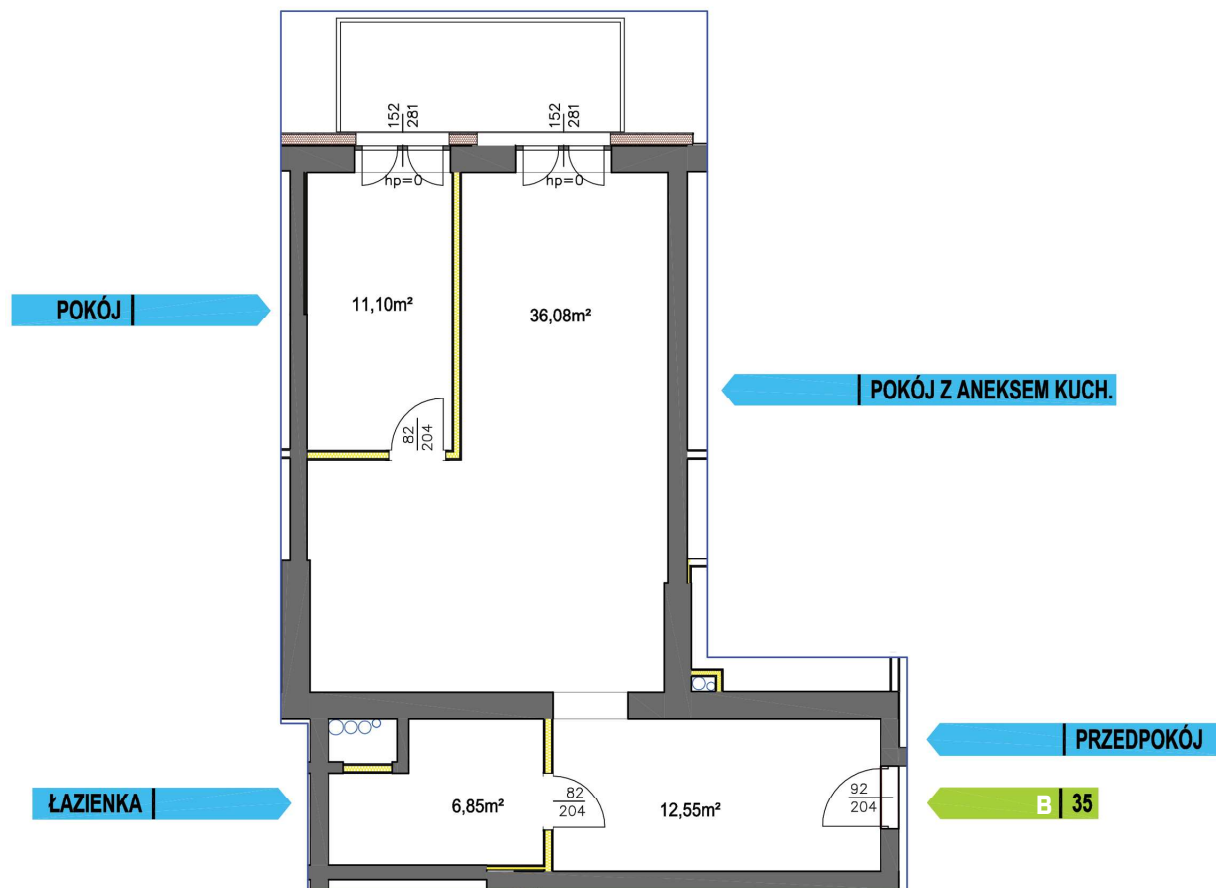
PIĘTRO III | MIESZKANIE 35B

66.58 m²

HOL	12.55 m ²
POKÓJ	11.10 m ²
SALON Z ANEKSEM	36.08 m ²
KUCHNIA	8.24 m ²
ŁAZIENKA Z WC	6.85 m ²
BALKON	8.6 m ²
KOMÓRKA LOKATORSKA B35	5.25 m ²



SKALA 1:100

**UWAGA:**

Wymiary pomieszczeń, gruntu oraz lokalizację punktów przyłączenia mediów zgodnie z projektem budowlanym. Mogą wystąpić niewielkie różnice w wymiarach i lokalizacji punktów powstałe w wyniku prac budowlanych.