

PIĘTRO III | MIESZKANIE 36B

44.55 m²HOL 4.77 m²POKÓJ 10.27 m²SALON Z ANEKSEM 23.59 m²ŁAZIENKA Z WC 5.92 m²BALKON 5.0 m²KOMÓRKA LOKATORSKA B36 5.24 m²

SKALA 1:100

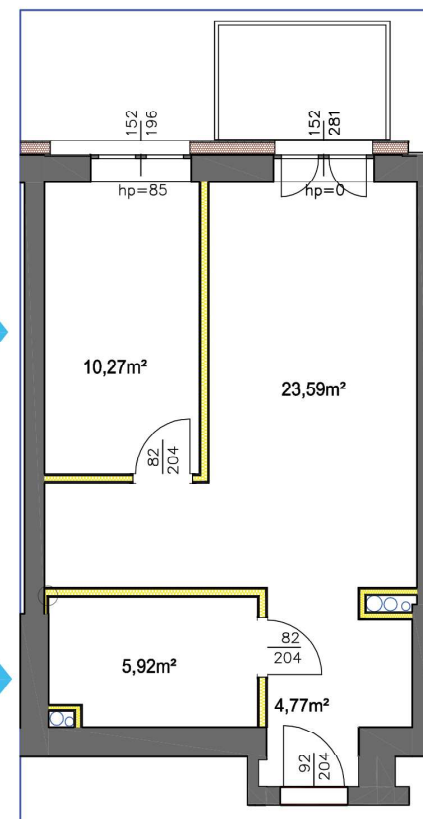


POKÓJ

ŁAZIENKA

POKÓJ Z ANEKSEM KUCH.

36 B

**UWAGA:**

Wymiary pomieszczeń, gruntu oraz lokalizację punktów przyłączenia mediów zgodnie z projektem budowlanym. Mogą wystąpić niewielkie różnice w wymiarach i lokalizacji punktów powstałe w wyniku prac budowlanych.