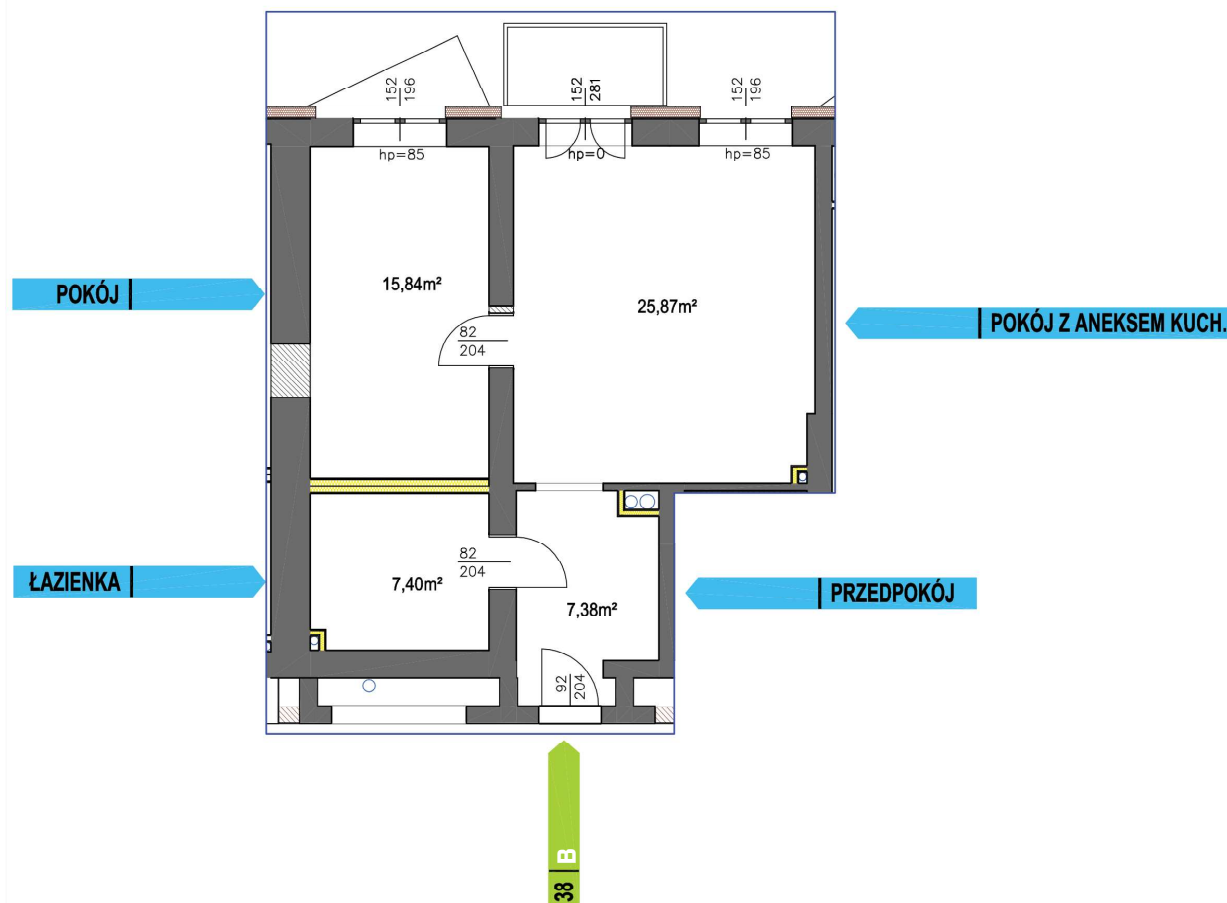


PIĘTRO III | MIESZKANIE 38B

56.49 m²HOL 7.38 m²POKÓJ 15.84 m²SALON Z ANEKSEM 25.87 m²ŁAZIENKA Z WC 7.40 m²BALKON 7.7 m²KOMÓRKA LOKATORSKA B38 8.25 m²

SKALA 1:100

**UWAGA:**

Wymiary pomieszczeń, gruntu oraz lokalizację punktów przyłączenia mediów zgodnie z projektem budowlanym. Mogą wystąpić niewielkie różnice w wymiarach i lokalizacji punktów powstałe w wyniku prac budowlanych.