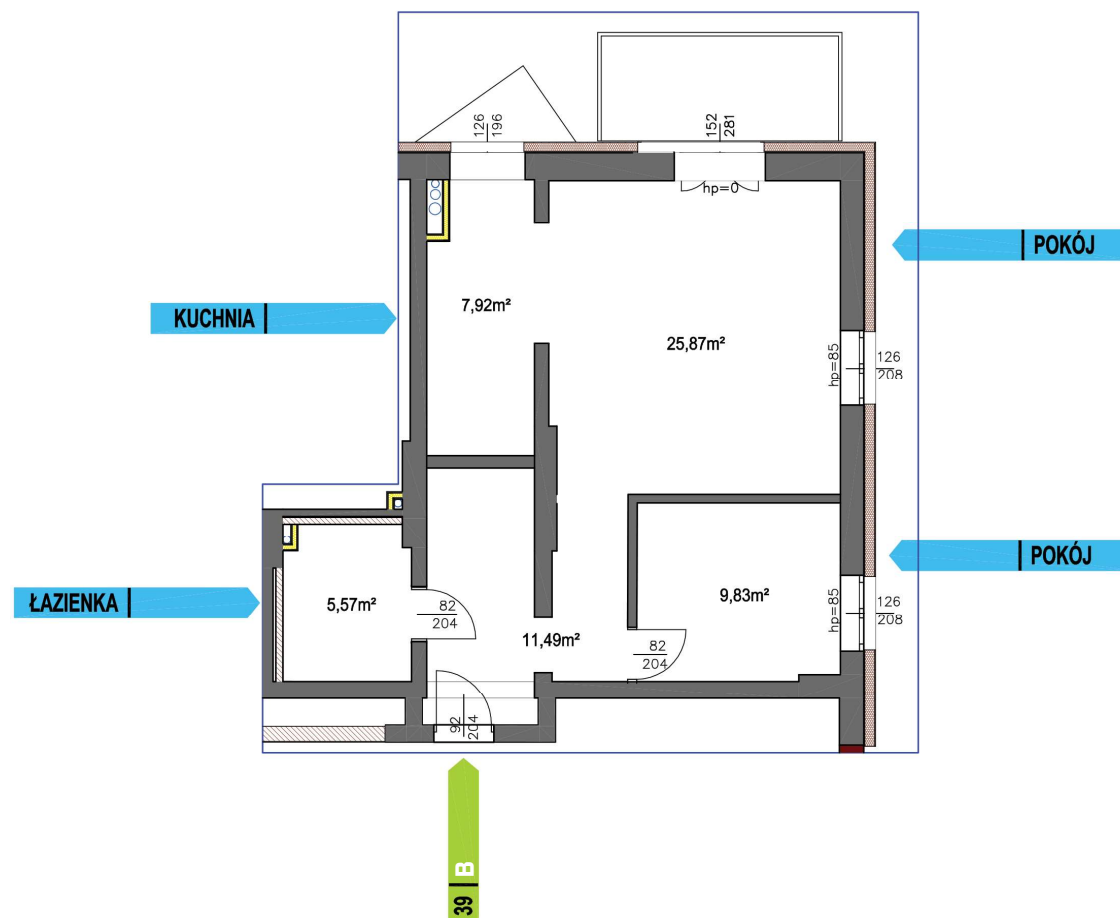


PIĘTRO III | MIESZKANIE 39B

60.68 m²HOL + KOMUNIKACJA 11.49 m²POKÓJ 9.83 m²SALON 25.87 m²KUCHNIA 7.92 m²ŁAZIENKA Z WC 5.57 m²BALKON 7.7 m²KOMÓRKA LOKATORSKA B39 5.25 m²

SKALA 1:100

**UWAGA:**

Wymiary pomieszczeń, gruntu oraz lokalizację punktów przyłączenia mediów zgodnie z projektem budowlanym. Mogą wystąpić niewielkie różnice w wymiarach i lokalizacji punktów powstałe w wyniku prac budowlanych.